



Kv. Ljung 1:202, Ringvägen 10 B
Lägenhet: 231-2-2611
1 rum och kök 47 m²

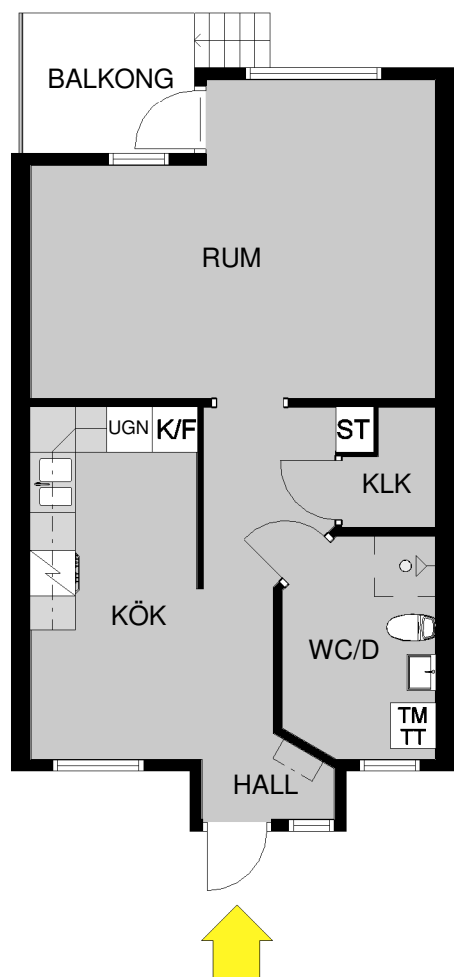

BETECKNINGAR:

ST	STÄDSKÅP	K/F	KYLSKÅP/FRYS
TM	TVÄTTMASKIN	TT	TORKTUMLARE

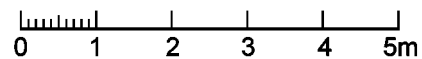

Skala 1:100

Avvikelser kan förekomma. Skalan är ungefärlig

