



Mörlanda 2:76, Tornvägen 18 D
Lägenhet:240-3-3411, Plan 1
3 rum och kök 78 m²

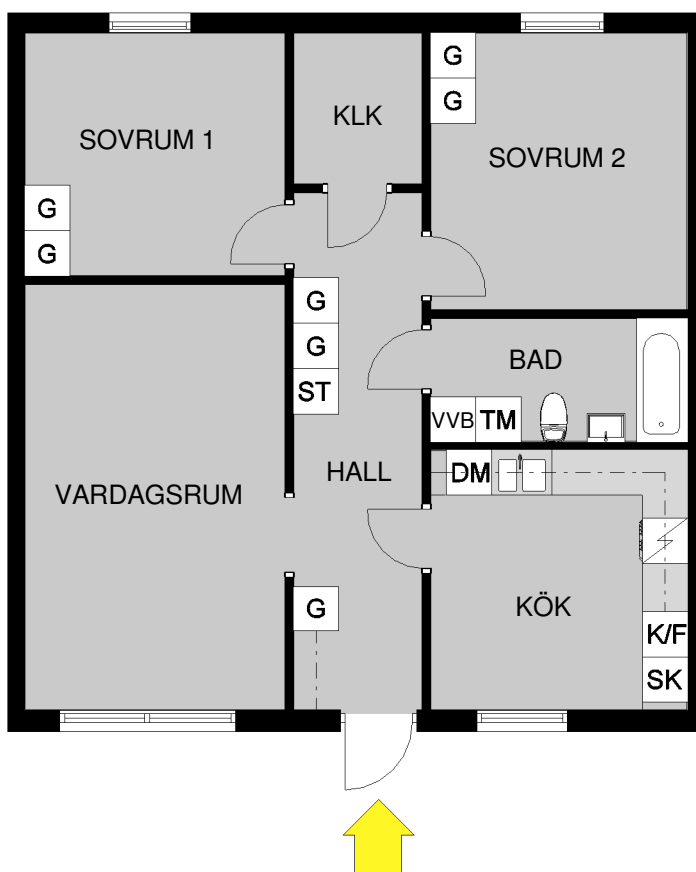

BETECKNINGAR:

G	GARDEROB	DM	DISKMASKIN	TM	TVÄTTMASKIN
ST	STÄDSKÅP	K/F	KYL/FRYS		
SK	SKAFFERI	VVB	VARMVATTENBEREDARE		

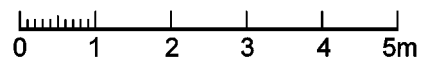

Skala 1:100

Avvikelser kan förekomma. Skalan är ungefärlig

