



Kv. Vetet 1, Östergårdsgatan 4 A
Lägenhet: 113-2-5121, 1102
3 rum och kök 78 m²

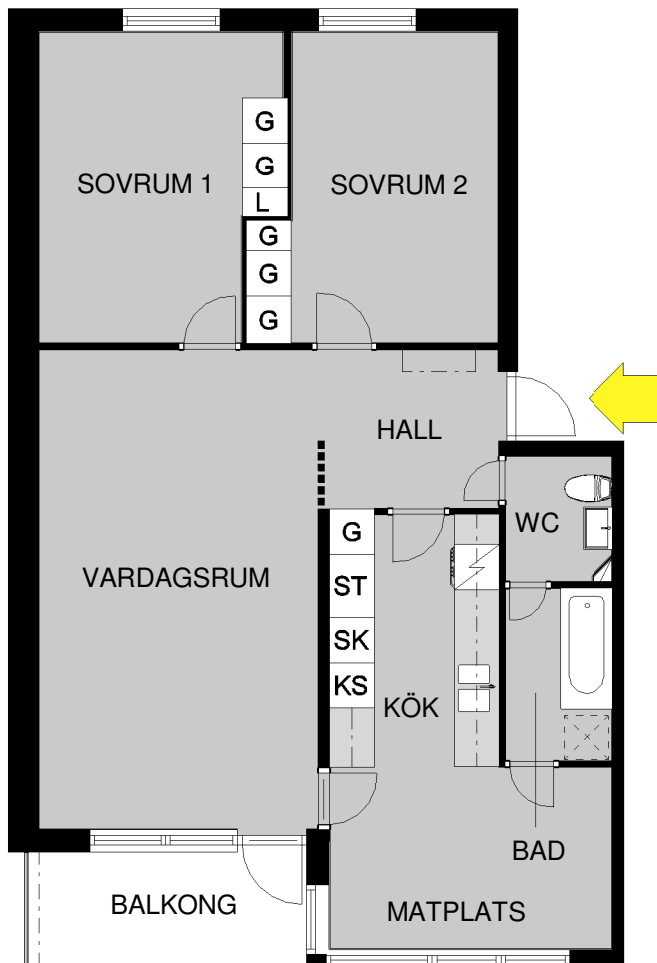

BETECKNINGAR:

G	GARDEROB	ST	STÄDSKÅP
L	LINNESKÅP	SK	SKAFFERI
KS	KYLSKÅP		

Avvikelser kan förekomma. Skalan är ungefärlig

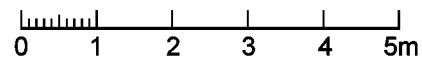

Skala 1 : 100

