



Mörlanda 2:64, Vinbärsvägen 1  
Lägenhet: 237-3-1111, Plan 1  
2 rum och kök 63 m<sup>2</sup>

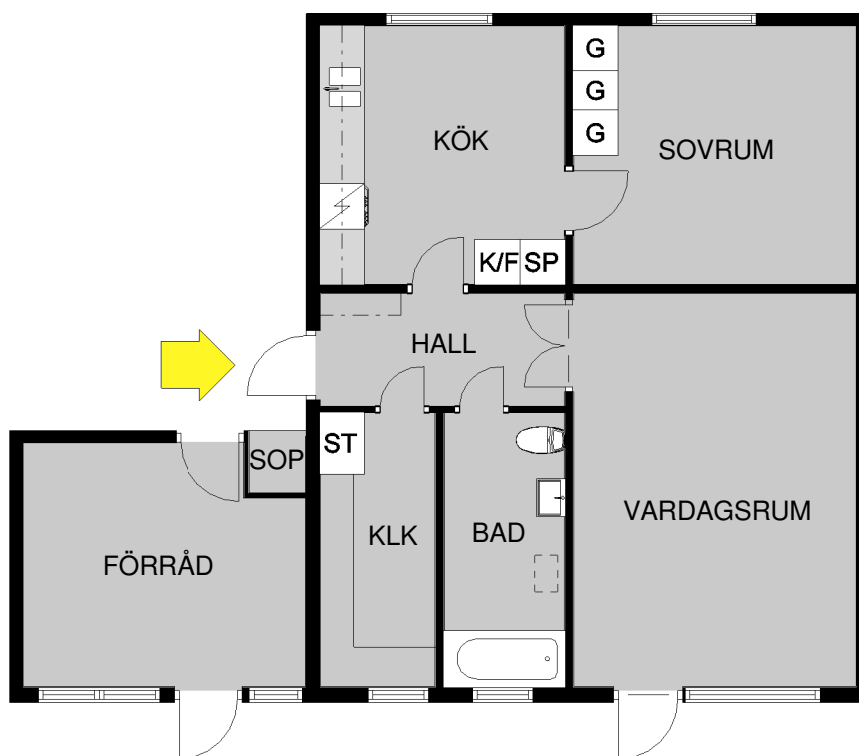

### BETECKNINGAR:

G	GARDEROB	SP	SKAFFERI/SPECERISKÅP
K/F	KYL/FRYS	ST	STÄDSKÅP

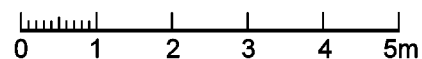

Skala 1:100

Avvikelser kan förekomma. Skalan är ungefärlig

