


Kv. Enen 11, Torggatan 10 C
Lägenhet: 118-1-1323, 1103
3 rum och kök 78 m²

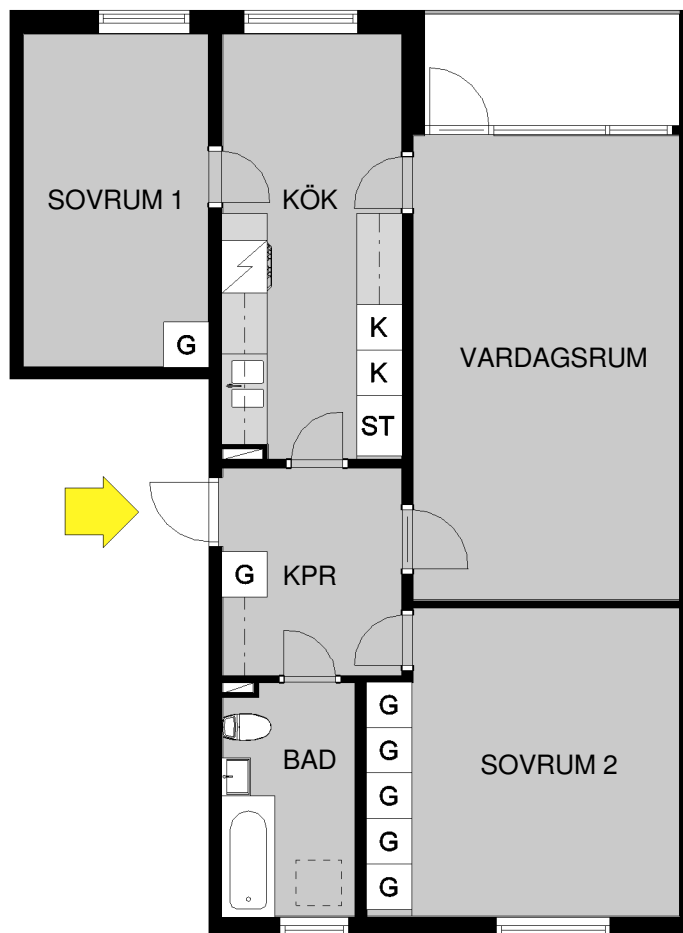

BETECKNINGAR:

G	GARDEROB	ST	STÄDSKÅP
K	KYLSKÅP		

0 1 2 3 4 5m
Skala 1:100

Avvikelser kan förekomma. Skalan är ungefärlig

