



Violen 13, Torget 3 A
Lägenhet: 112-1-1132,1202
3 rum och kök 77 m²

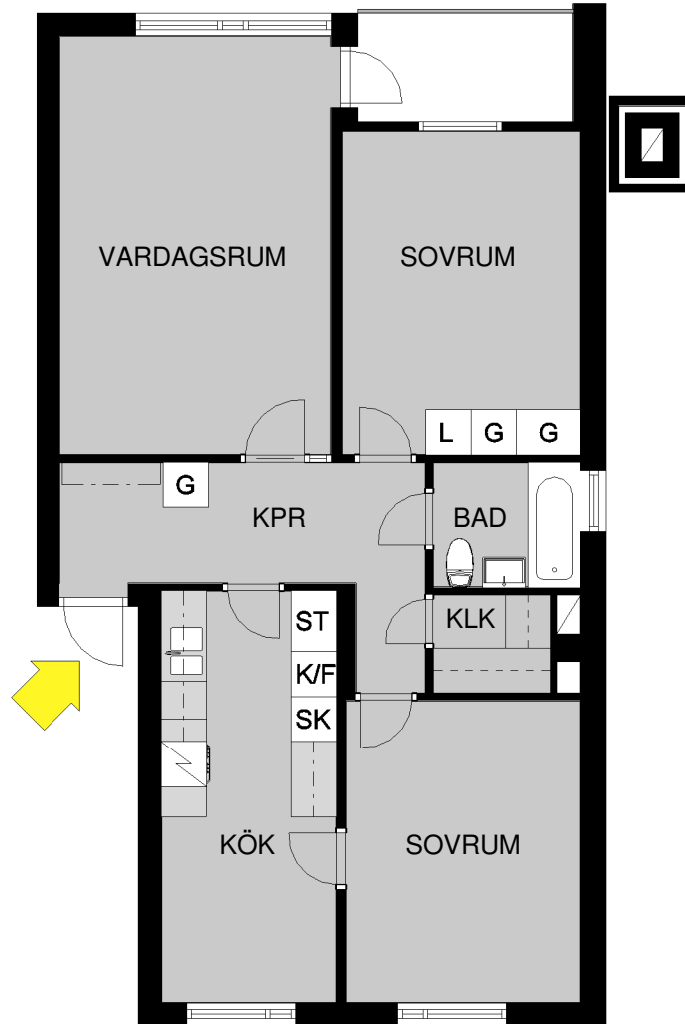

BETECKNINGAR:

G	GARDEROB	K/F	KYL/FRYS	SK	SKAFFERI
L	LINNESKÅP	ST	STÄDSKÅP		

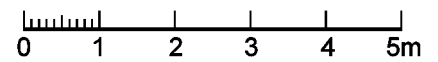

Skala 1:100

Avvikelser kan förekomma. Skalan är ungefärlig

