



Kv. Mimer 19, Storgatan 74 B  
Lägenhet: 158-2-1121, 1101  
3 rum och kök 81 m<sup>2</sup>

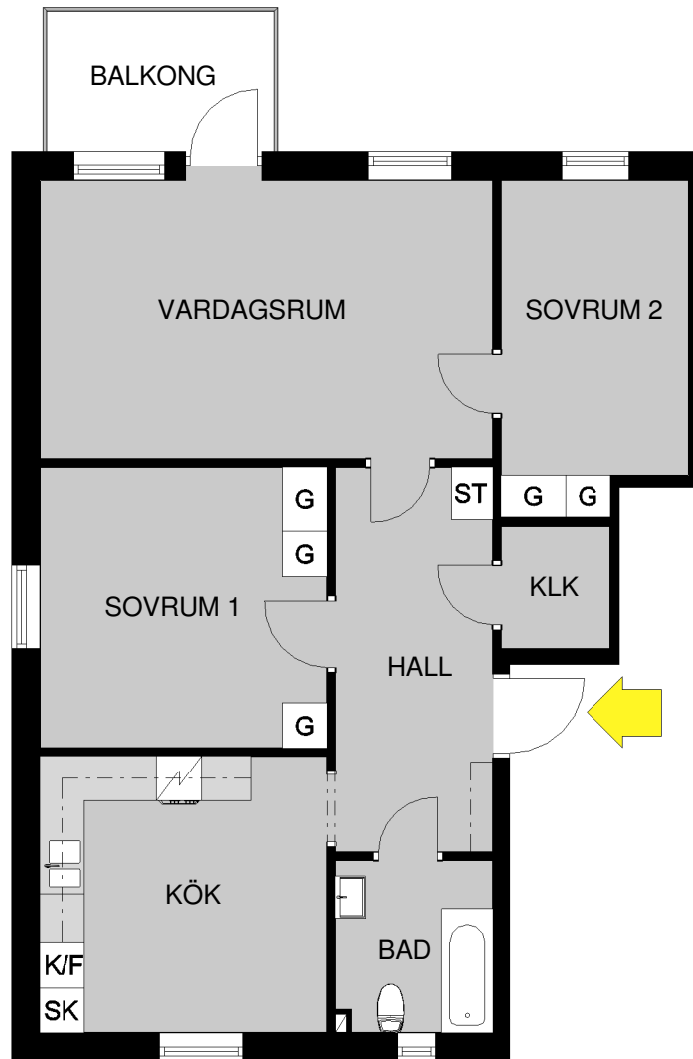

### BETECKNINGAR:

G	GARDEROB	ST	STÄDSKÅP
K/F	KYLSKÅP/FRYS	SK	SKAFFERI

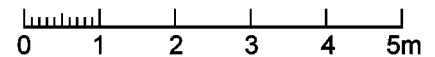

Skala 1 : 100

Avvikelser kan förekomma. Skalan är ungefärlig

