



Kv. Vetet 1, Östergårdsgatan 4 C
Lägenhet: 113-2-5312, 1001
2 rum och kök 57 m²

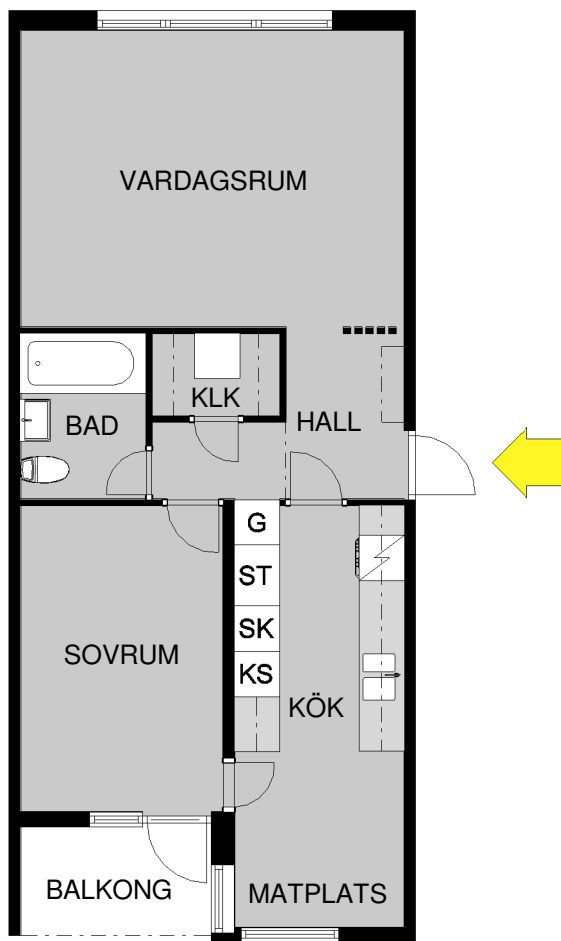

BETECKNINGAR:

G	GARDEROB	ST	STÄDSKÅP
KS	KYLSKÅP	SK	SKAFFERI

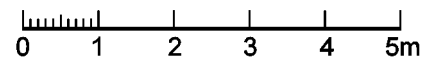

Skala 1 : 100

Avvikelser kan förekomma. Skalan är ungefärlig

