



Mörlanda 2:64, Vinbärsvägen 3  
Lägenhet: 237-3-2111, Plan 1  
1 rum och kök 43 m<sup>2</sup>

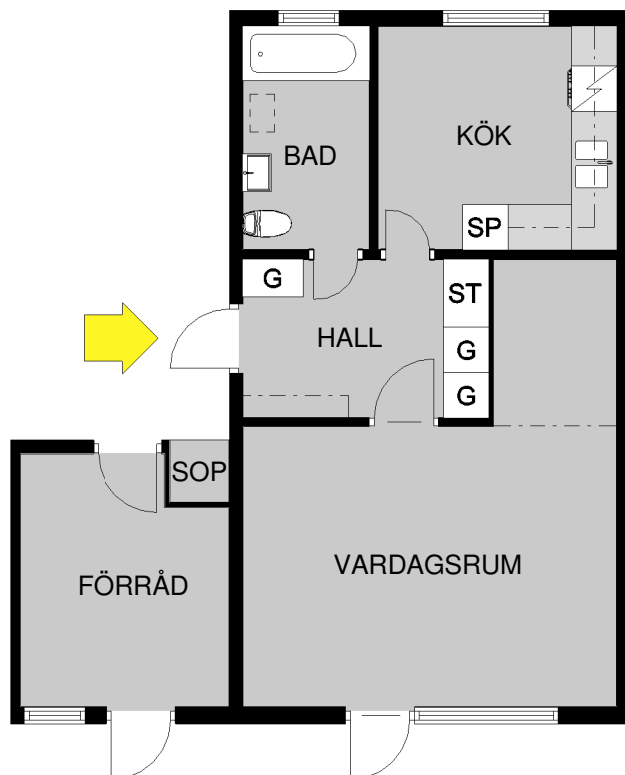

### BETECKNINGAR:

- G GARDEROB
- SP SKAFFERI/SPECERISKÅP
- ST STÄDSKÅP

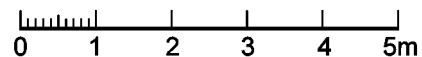

Skala 1:100

Avvikelser kan förekomma. Skalan är ungefärlig

