



Lönnen 1, Storgatan 20
Lägenhet: 119-1-1115,1005
1 rum och kök 42 m²

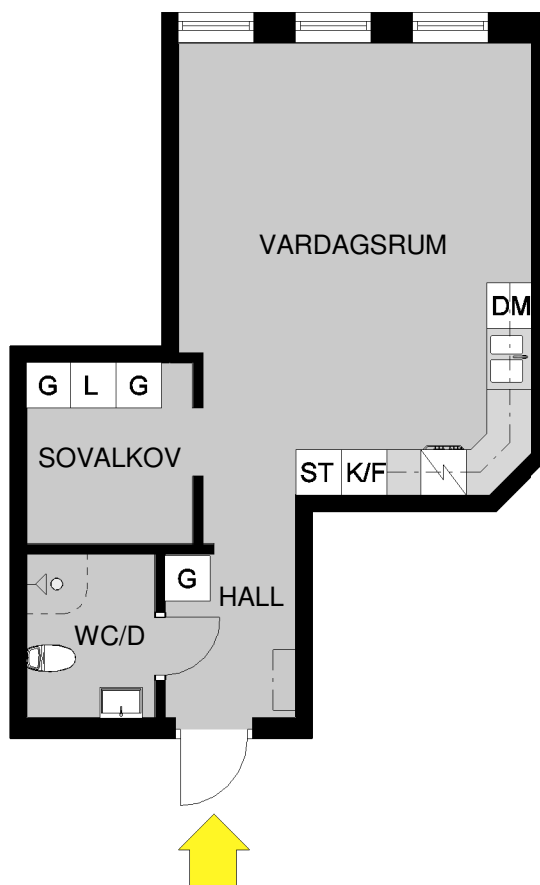

BETECKNINGAR:

G	GARDEROB	K/F	KYL/FRYS	DM	DISKMASKIN
L	LINNESKÅP	ST	STÄDSKÅP		

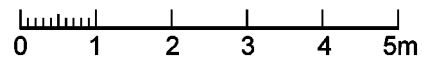

Skala 1:100

Avvikelser kan förekomma. Skalan är ungefärlig

