



Kv. Blåklinten 5, Västergårdsgatan 58 A  
Lägenhet: 130-3-1005, Plan 1  
2 rum och kök 59 m<sup>2</sup>

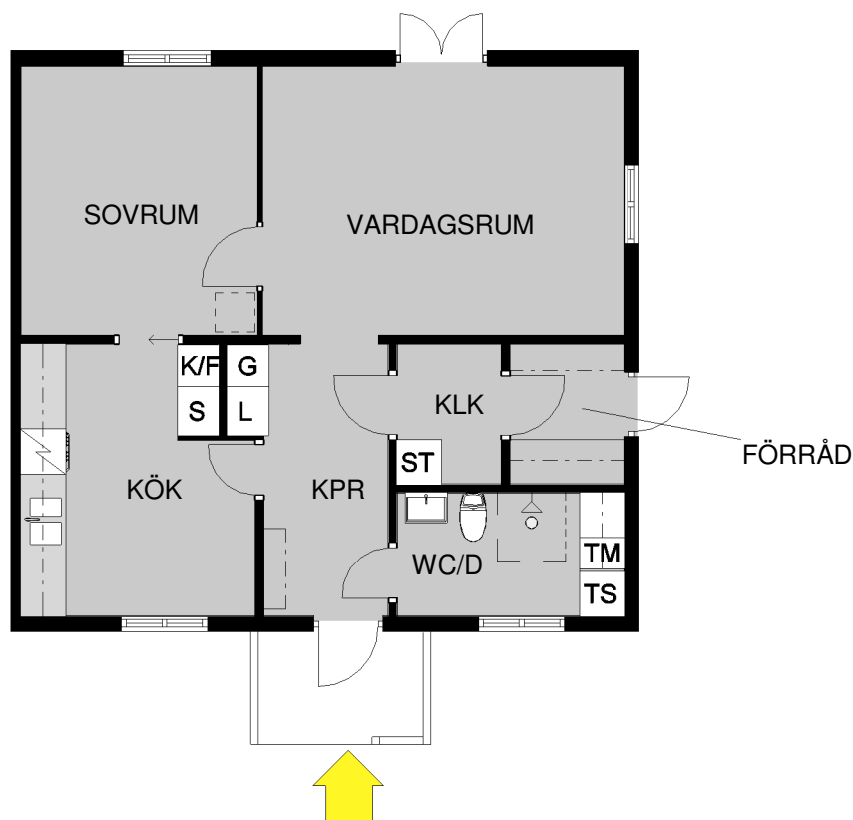

### BETECKNINGAR:

L	LINNESKÅP	ST	STÄDSKÅP	TS	TORKSKÅP
G	GARDEROB	K/F	KYLSKÅP/FRYS		
S	SKÅP	TM	TVÄTTMASKIN		

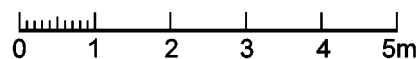

Skala 1:100

Avvikelser kan förekomma. Skalan är ungefärlig

