



Kv. Vetet 1, Östergårdsgatan 2 D
Lägenhet: 113-1-4422, 1101
3 rum och kök 78 m²

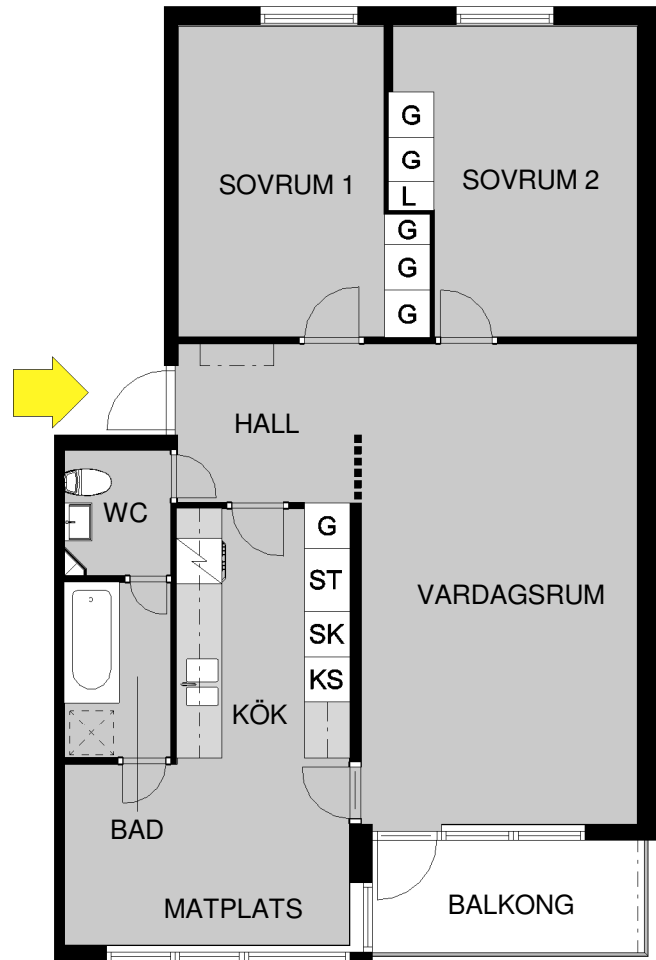

BETECKNINGAR:

G	GARDEROB	ST	STÄDSKÅP
L	LINNESKÅP	SK	SKAFFERI
KS	KYLSKÅP		

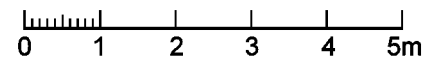

Skala 1 : 100

Avvikelser kan förekomma. Skalan är ungefärlig

