


Kv. Oxeln 8, Bigatan 5 A
Lägenhet: 199-3-0850, Plan 1
3 rum och kök 71 m²

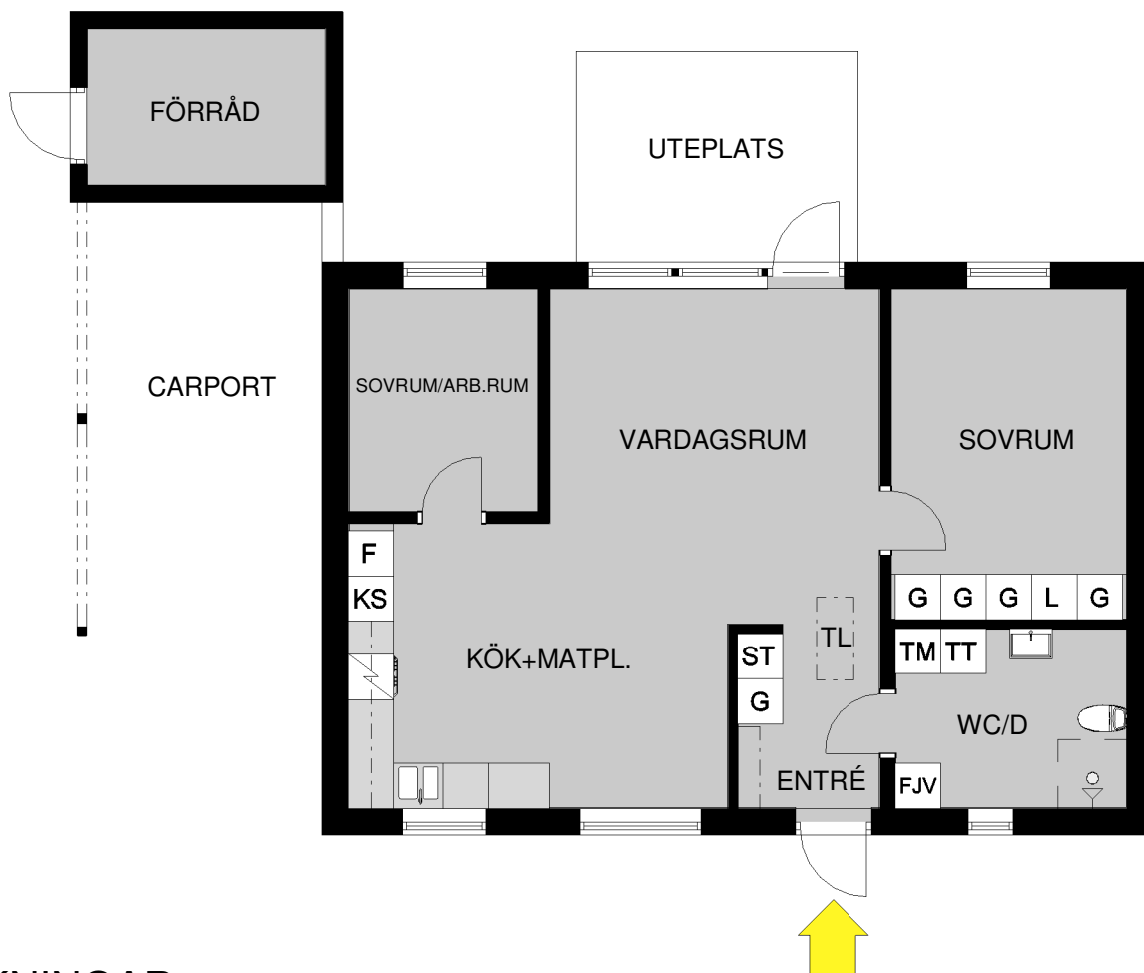

BETECKNINGAR:

G	GARDEROB	ST	STÄDSKÅP	TT	TORKTUMLARE
L	LINNESKÅP	KS	KYLSKÅP	FJV	FJÄRRVÄRMEVÄXLARE
F	FRYS	TM	TVÄTTMASKIN		

0 1 2 3 4 5m
Skala 1:100

Avvikelser kan förekomma. Skalan är ungefärlig

