



Kv. Slöjdaren 5, Hantverksgatan 2 E
Lägenhet: 150-5-1152, 1402
2 rum och kök 55 m²

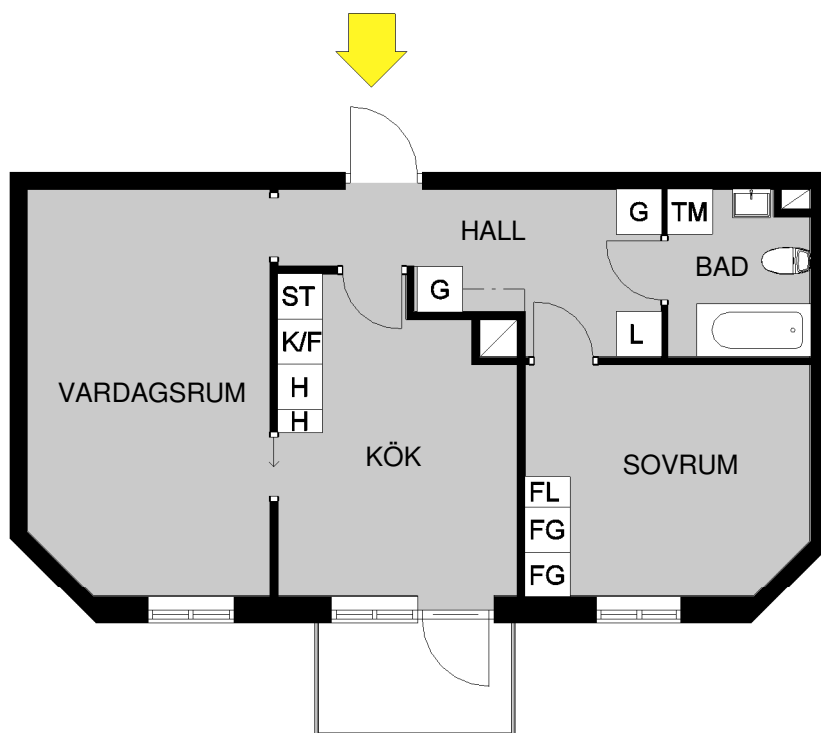

BETECKNINGAR:

G	GARDEROB	ST	STÄDSKÅP	FG	FÖRRÅD/GARDEROB
L	LINNESKÅP	K/F	KYLSKÅP/FRYS	TM	TVÄTTMASKIN
H	HYLLSKÅP	FL	FÖRRÅD/LINNE		

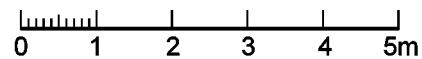

Skala 1:100

