



Kv. Falken 3, Villagatan 6
Lägenhet: 115-1-1131, 1201
1 rum och kök 42 m²

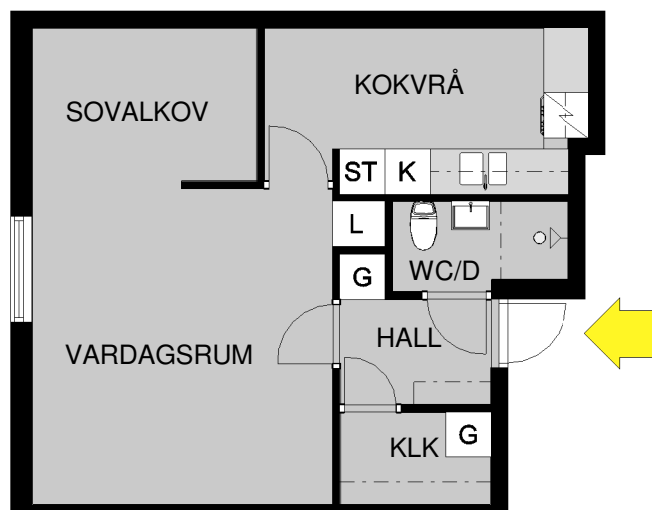

BETECKNINGAR:

G	GARDEROB	ST	STÄDSKÅP
L	LINNESKÅP	K	KYLSKÅP

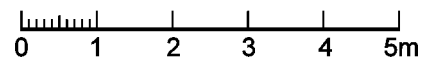

Skala 1:100

Avvikelser kan förekomma. Skalan är ungefärlig

