


Kv. Mörlanda 2:80, Tornvägen 31 B
Lägenhet: 242-3-4611, Plan 1
3 rum och kök 76 m²

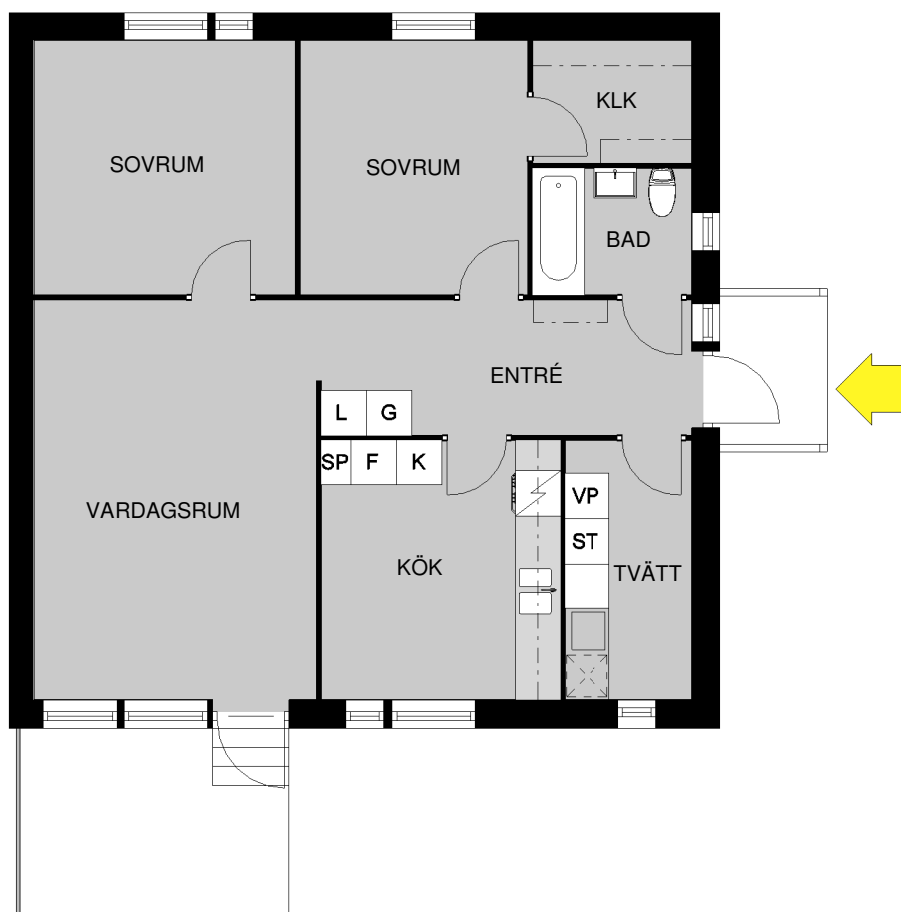

BETECKNINGAR:

G	GARDEROB	K	KYLSKÅP
L	LINNESKÅP	VP	VÄRMEPUMP
F	FRYS	ST	STÄDSKÅP
SP	SKAFFERI/SPECERISKÅP		

0 1 2 3 4 5m
Skala 1:100

Avvikelser kan förekomma. Skalan är ungefärlig

