


Mörlanda 2:67, Tornvägen 2 B
Lägenhet: 240-1-1211, Plan 1
2 rum och kök 63 m²

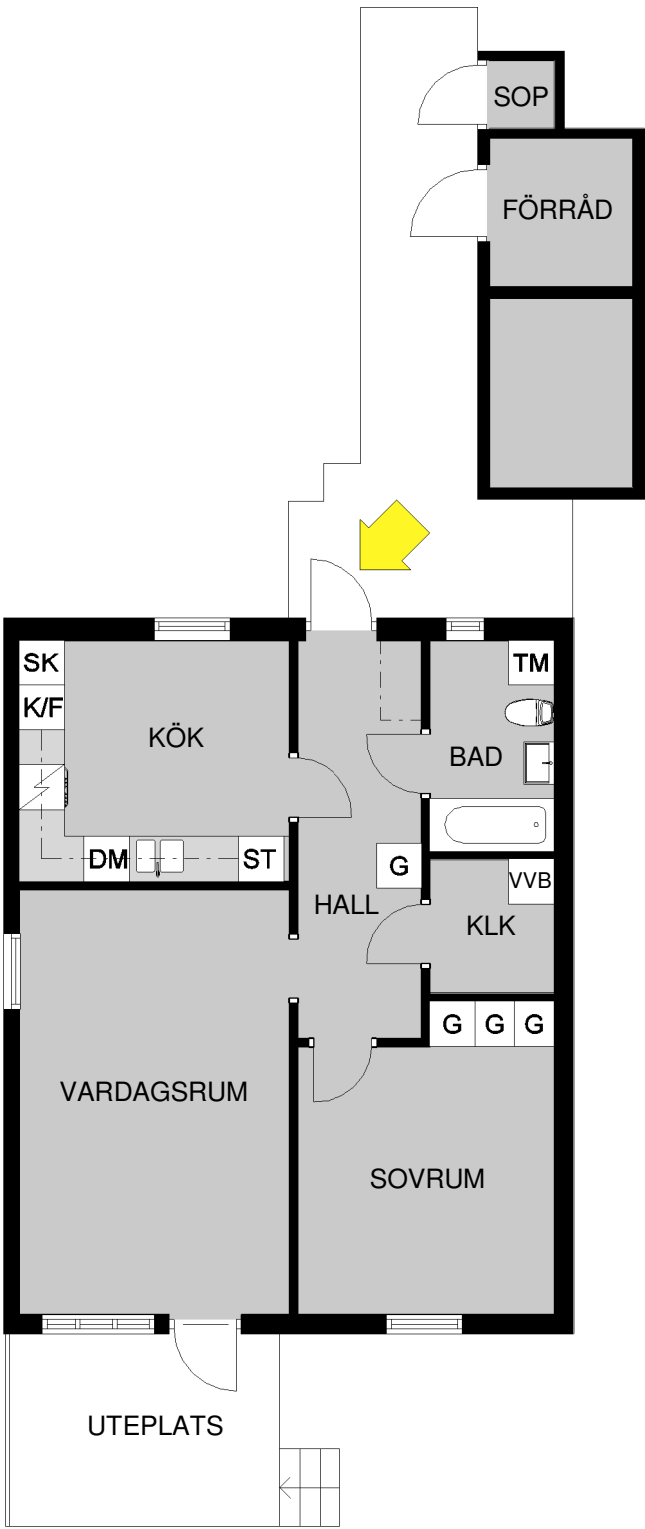

BETECKNINGAR:

- G

GARDEROB
- DM

DISKMASKIN
- ST


STÄDSKÅP
- K/F

KYL/FRYS
- SK

SKAFFERI
- TM

TVÄTTMASKIN
- VVB

VARMVATTENBEREDARE

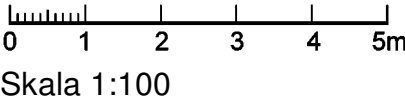

Avvikelser kan förekomma. Skalan är ungefärlig

