


Kv.Annelund 6:5, Armaturvägen 8 A
Lägenhet: 234-1-1711, Plan 1
1 rum och kök 44.4 m²

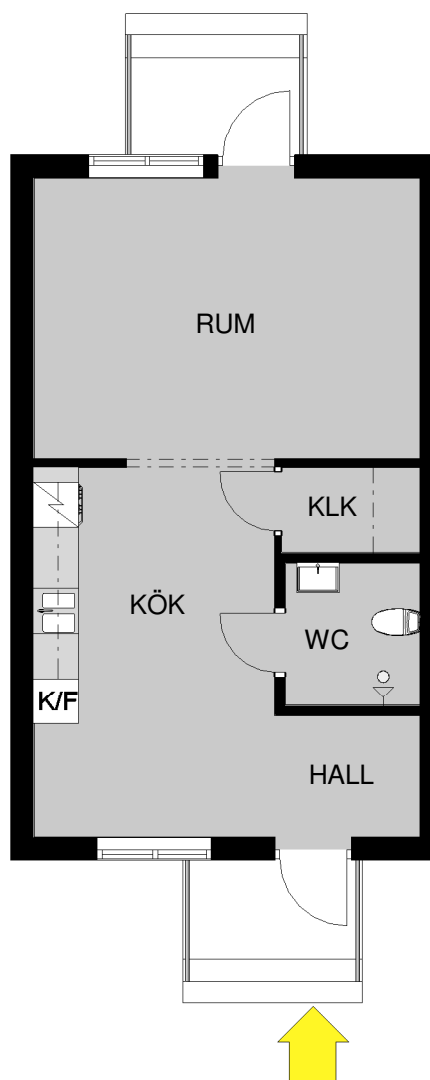

BETECKNINGAR:

K/F KYLSKÅP/FRYS

0 1 2 3 4 5m

Skala 1:100

Avvikelser kan förekomma. Skalan är ungefärlig

