



Kv. Slöjdaren 5, Torggatan 4 B
Lägenhet: 150-6-1131, 1201
2 rum och kök 58 m²

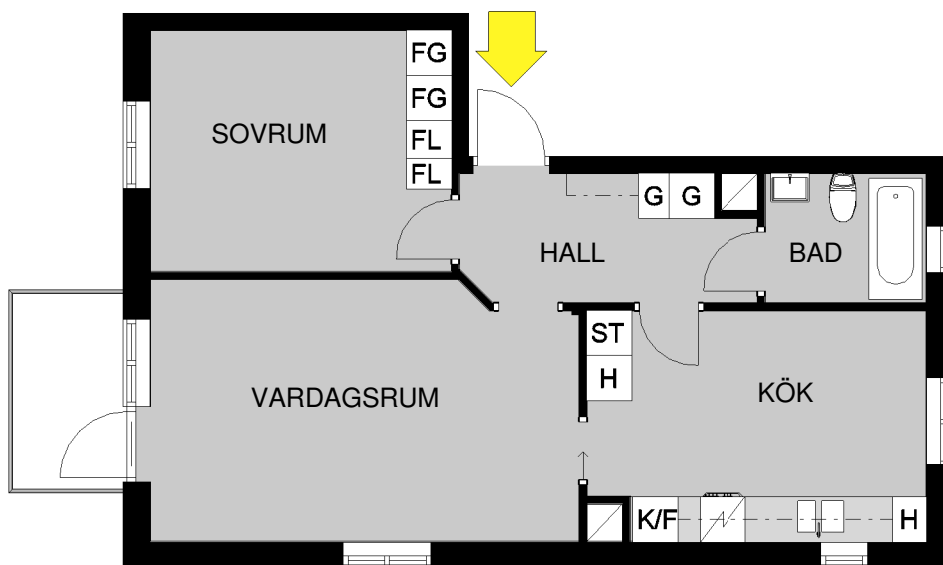

BETECKNINGAR:

G	GARDEROB	FL	FÖRRÅD/LINNE	TM	TVÄTTMASKIN
H	HYLLSKÅP	FG	FÖRRÅD/GARDEROB		
ST	STÄDSKÅP	K/F	KYLSKÅP/FRYS		

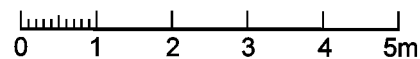

Skala 1:100

