



Kv. Slöjdaren 5, Hantverksgatan 2 E
Lägenhet: 150-5-1144, 1304
2 rum och kök 67 m²

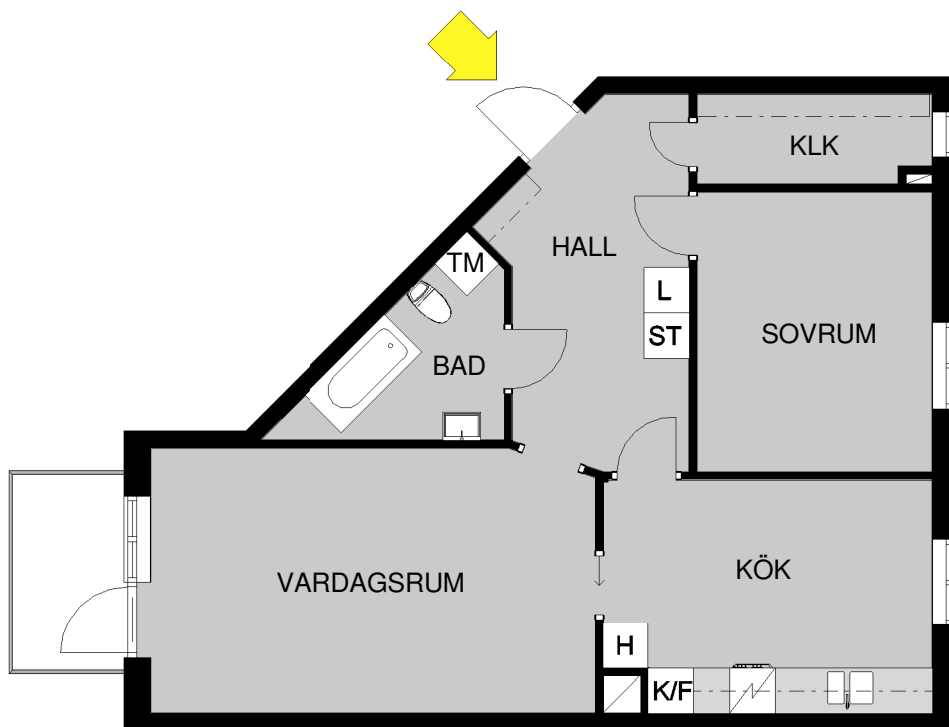

BETECKNINGAR:

H	HYLLSKÅP	K/F	KYLSKÅP/FRYS
L	LINNESKÅP	TM	TVÄTTMASKIN
ST	STÄDSKÅP		

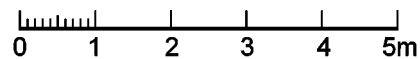

Skala 1:100

Avvikelser kan förekomma. Skalan är ungefärlig

