



Kv. Hagen 16, Sveagatan 16
Lägenhet: 159-1-1125, 1105
2 rum och kök 70 m²

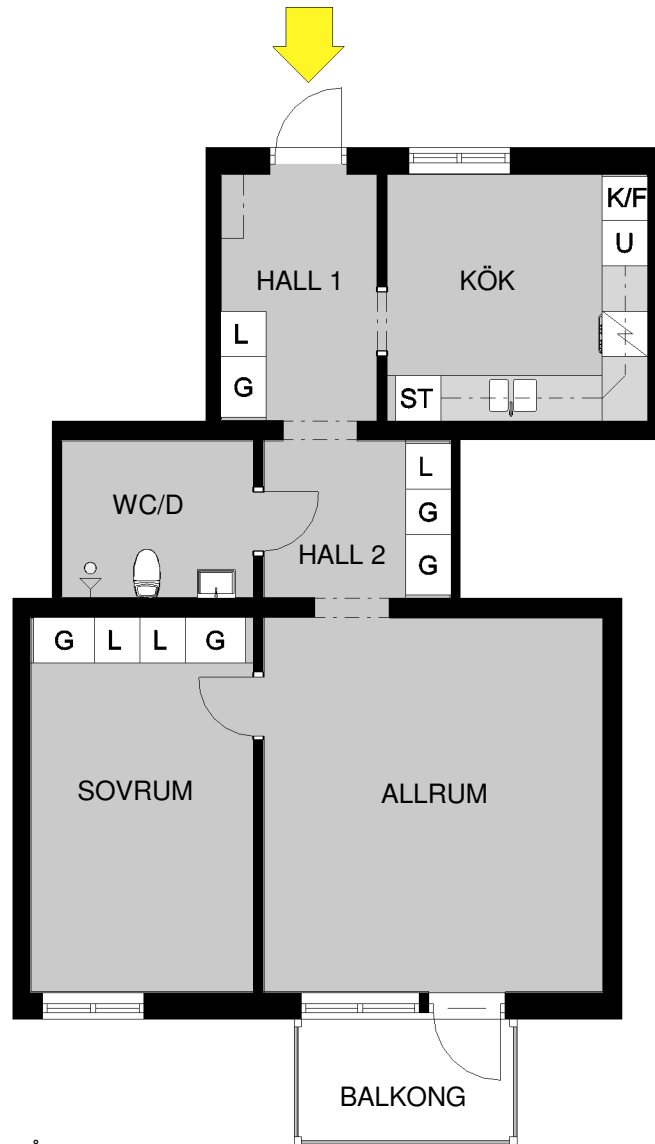

BETECKNINGAR:

G	GARDEROB	ST	STÄDSKÅP
L	LINNESKÅP	K/F	KYLSKÅP/FRYS
U	UGN		

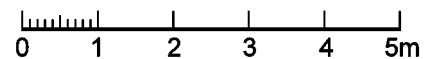

Skala 1:100

Avvikelser kan förekomma. Skalan är ungefärlig

