



Kv. Vetet 1, Åkerstigen 5 C
Lägenhet: 113-6-3321, 1101
2 rum och kök 66 m²

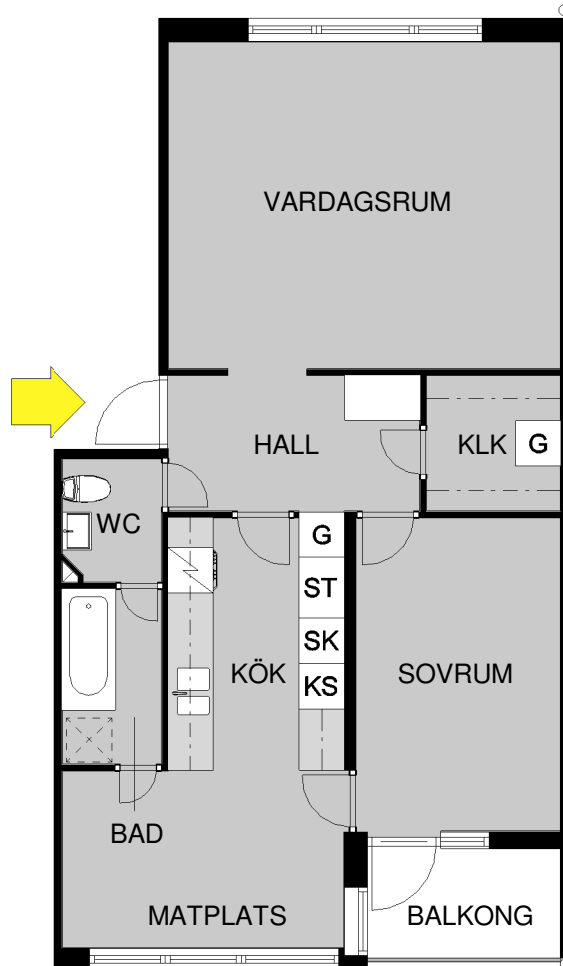

BETECKNINGAR:

G	GARDEROB	ST	STÄDSKÅP
KS	KYLSKÅP	SK	SKAFFERI

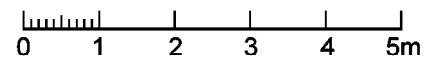

Skala 1: 100

Avvikelser kan förekomma. Skalan är ungefärlig

