



Kv. Vetet 1, Åkerstigen 5 E
Lägenhet: 113-6-3512, 1002
1 rum och kök 49 m²

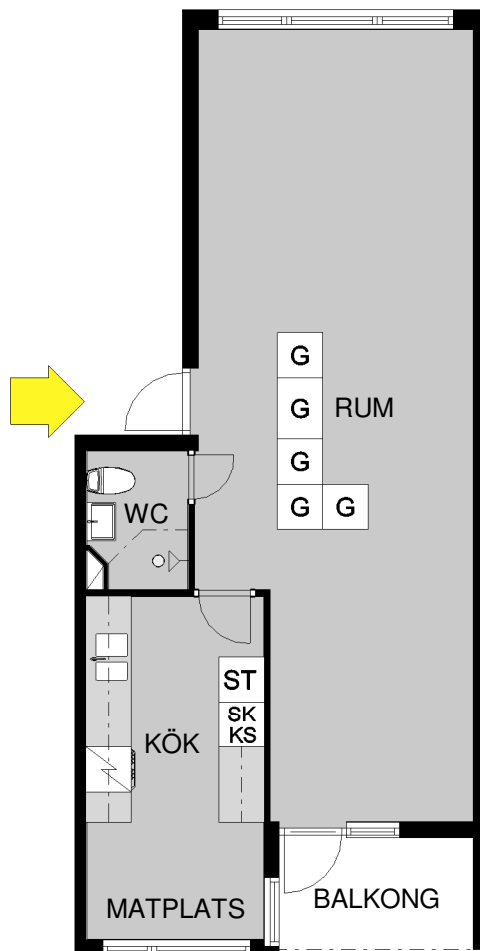

BETECKNINGAR:

G	GARDEROB	ST	STÄDSKÅP
KS	KYLSKÅP	SK	SKAFFERI

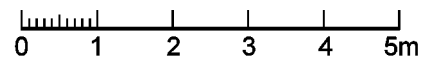

Skala 1:100

Avvikelser kan förekomma. Skalan är ungefärlig

