


Kv. Mossen 3, Arvidsgårdsgatan 6 A
Lägenhet: 122-1-1001, 1001
2 rum och kök 64 m²

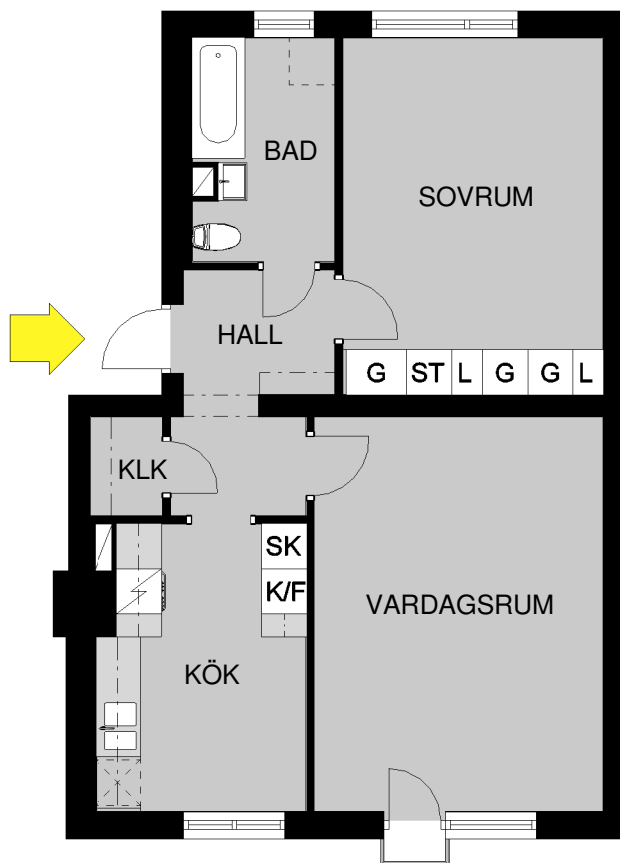

BETECKNINGAR:

G	GARDEROB	ST	STÄDSKÅP
L	LINNESKÅP	SK	SKAFFERI
K/F	KYLSKÅP/FRYS		

Avvikelser kan förekomma. Skalan är ungefärlig

0 1 2 3 4 5m
Skala 1:100

