



Kv. Linden 2, Sturegatan 1
Lägenhet: 201-1-1144, 1304
2 rum och kök 54 m²

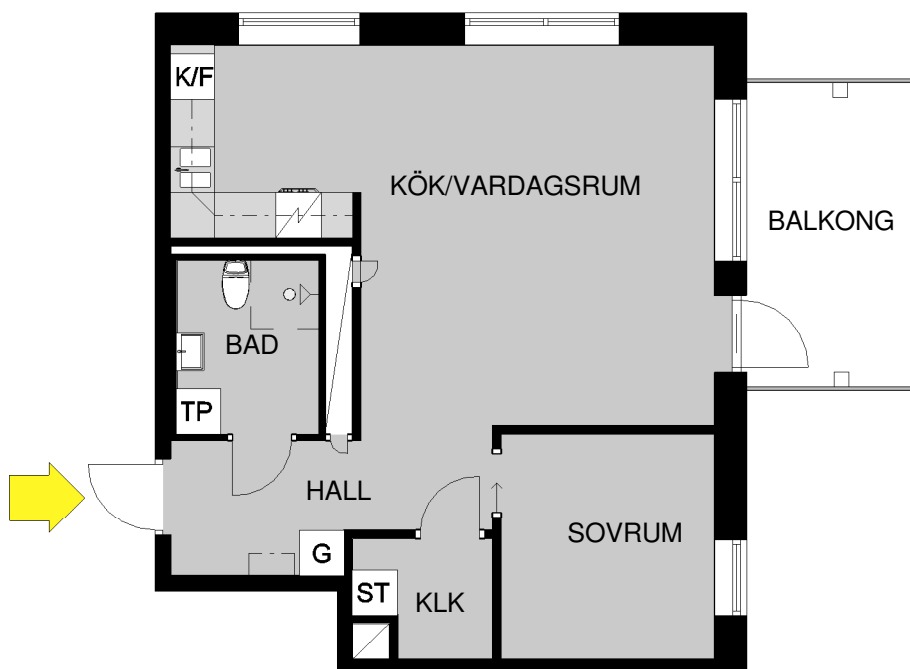

BETECKNINGAR:

G	GARDEROB	ST	STÄDSKÅP
K/F	KYL/FRYS	TP	TVÄTTPELARE

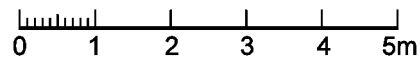

Skala 1:100

Avvikelser kan förekomma. Skalan är ungefärlig

