



Kv. Styrbjörn 1, Torggatan 3
Lägenhet: 109-1-1131, 1201
2 rum och kök 60 m²

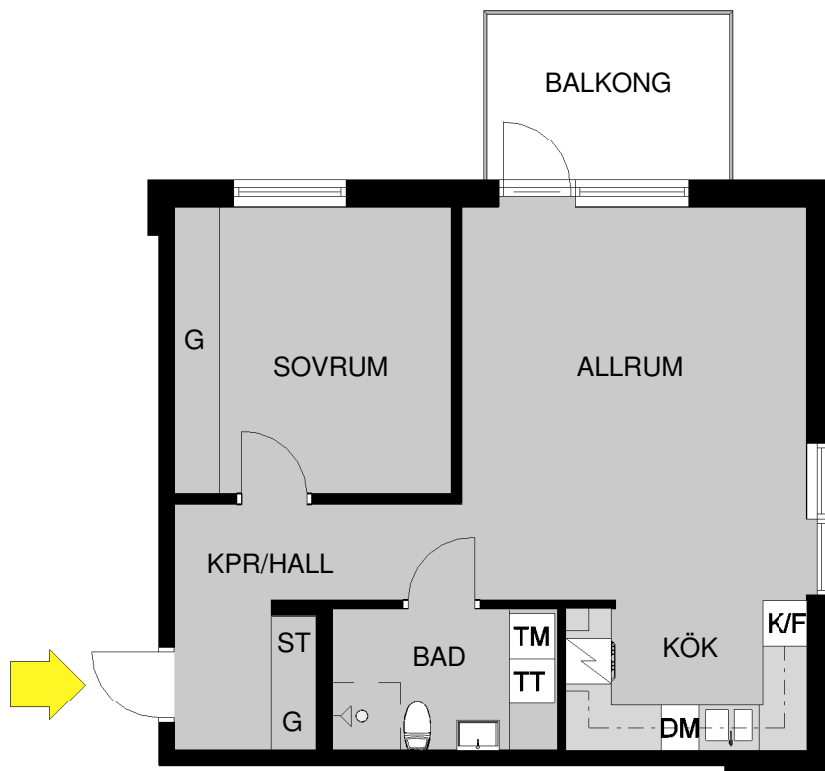

BETECKNINGAR:

G	GARDEROB	DM	DISKMASKIN
ST	STÄDSKÅP	TM	TVÄTTMASKIN
K/F	KYLSKÅP/FRYS	TT	TORKTUMLARE

Avvikelser kan förekomma. Skalan är ungefärlig

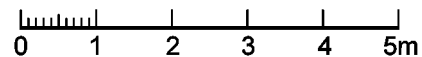

Skala 1:100

