



Lönnen 1, Storgatan 20  
Lägenhet: 119-1-1116,1006  
2 rum och kök 54 m<sup>2</sup>

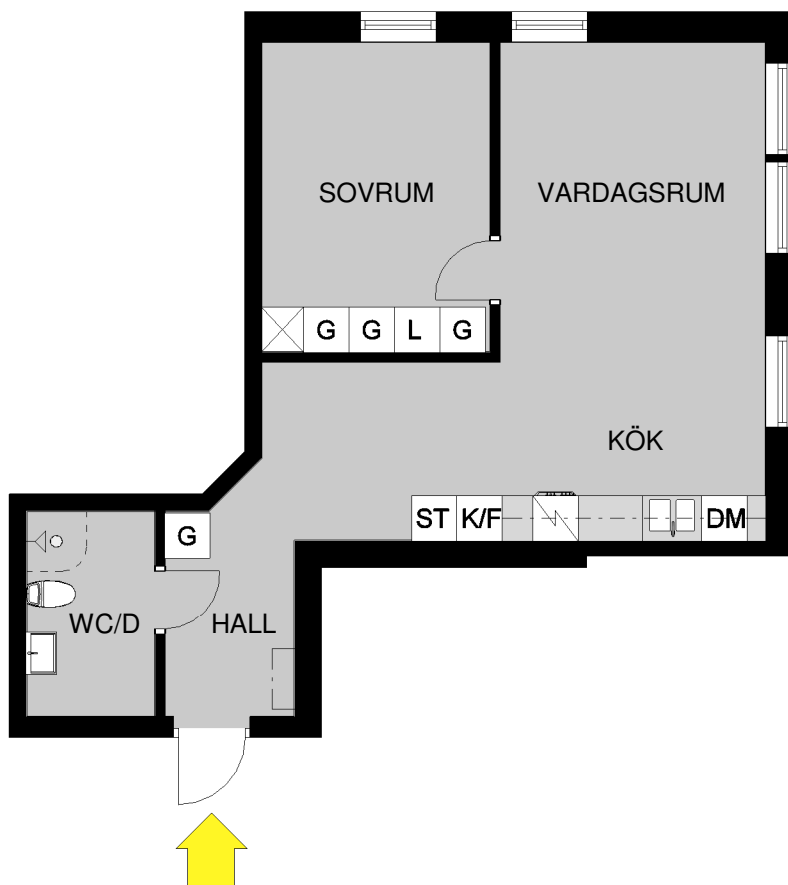

### BETECKNINGAR:

G	GARDEROB	K/F	KYL/FRYS	DM	DISKMASKIN
L	LINNESKÅP	ST	STÄDSKÅP		

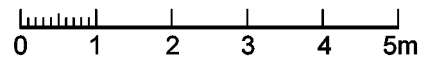

Skala 1:100

Avvikelser kan förekomma. Skalan är ungefärlig

