



Kv. Annelund 6:5, Armaturvägen 2 A
Lägenhet: 234-1-1111, Plan 1
1 rum och kök 45 m²

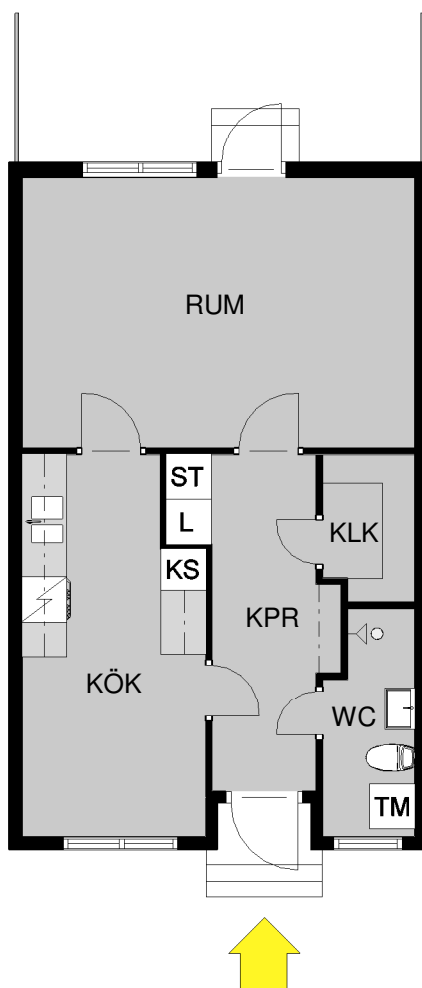

BETECKNINGAR:

L	LINNESKÅP	KS	KYLSKÅP
ST	STÄDSKÅP	TM	TVÄTTMASKIN

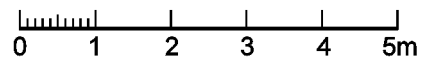

Skala 1:100

Avvikelser kan förekomma. Skalan är ungefärlig

