



Kv. Enen 11, Nästegårdsgatan 8 B
Lägenhet: 118-2-2221, 1101
2 rum och kök 68 m²

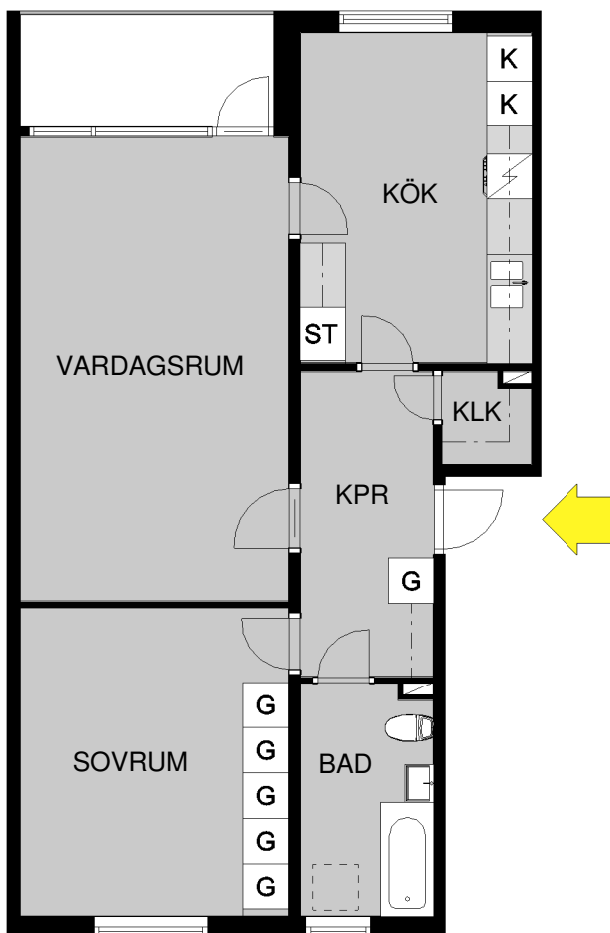

BETECKNINGAR:

- G** GARDEROB **ST** STÄDSKÅP
K KYLSKÅP

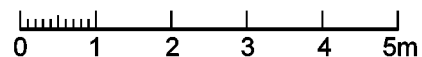

Skala 1:100

Avvikelser kan förekomma. Skalan är ungefärlig

