


Kv. Ljung 1, Stationsvägen 16 B
Lägenhet: 162-1-1123, 1101
2 rum och kök 63 m²

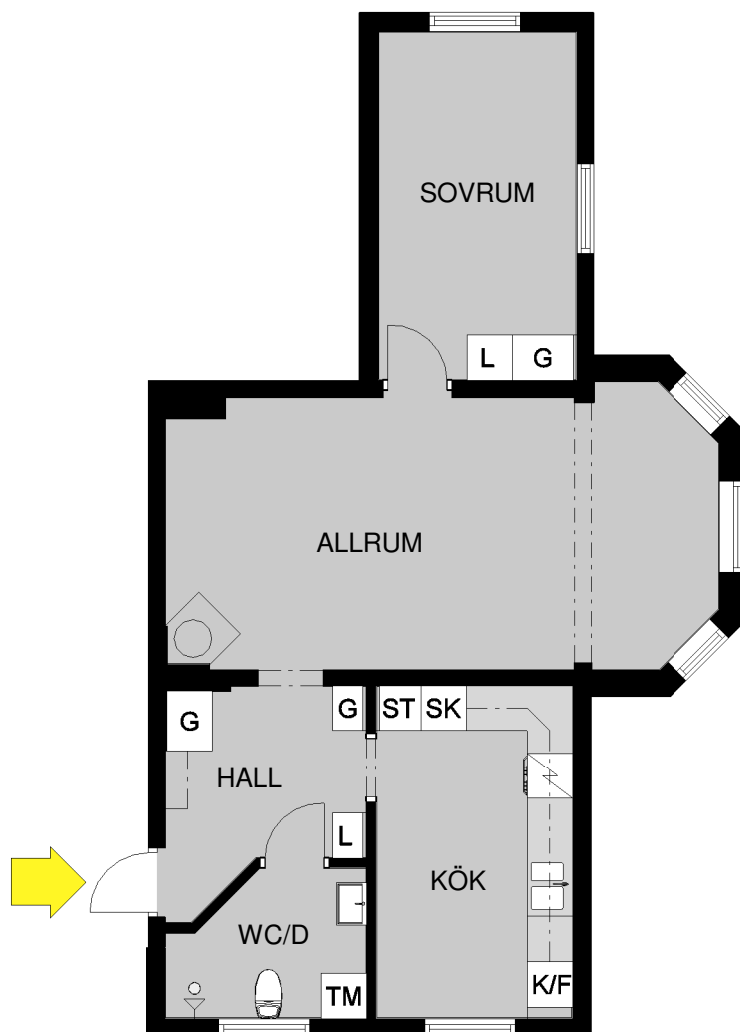

BETECKNINGAR:

G	GARDEROB	SK	SKAFFERI
L	LINNESKÅP	K/F	KYLSKÅP/FRYS
ST	STÄDSKÅP	TM	TVÄTTMASKIN

Avvikelser kan förekomma. Skalan är ungefärlig

0 1 2 3 4 5m
Skala 1:100

